


电气  
热力  
暖通  
给排水

总图  
建筑  
结构  
自控


每块做法通用  
表01-2005-11-8

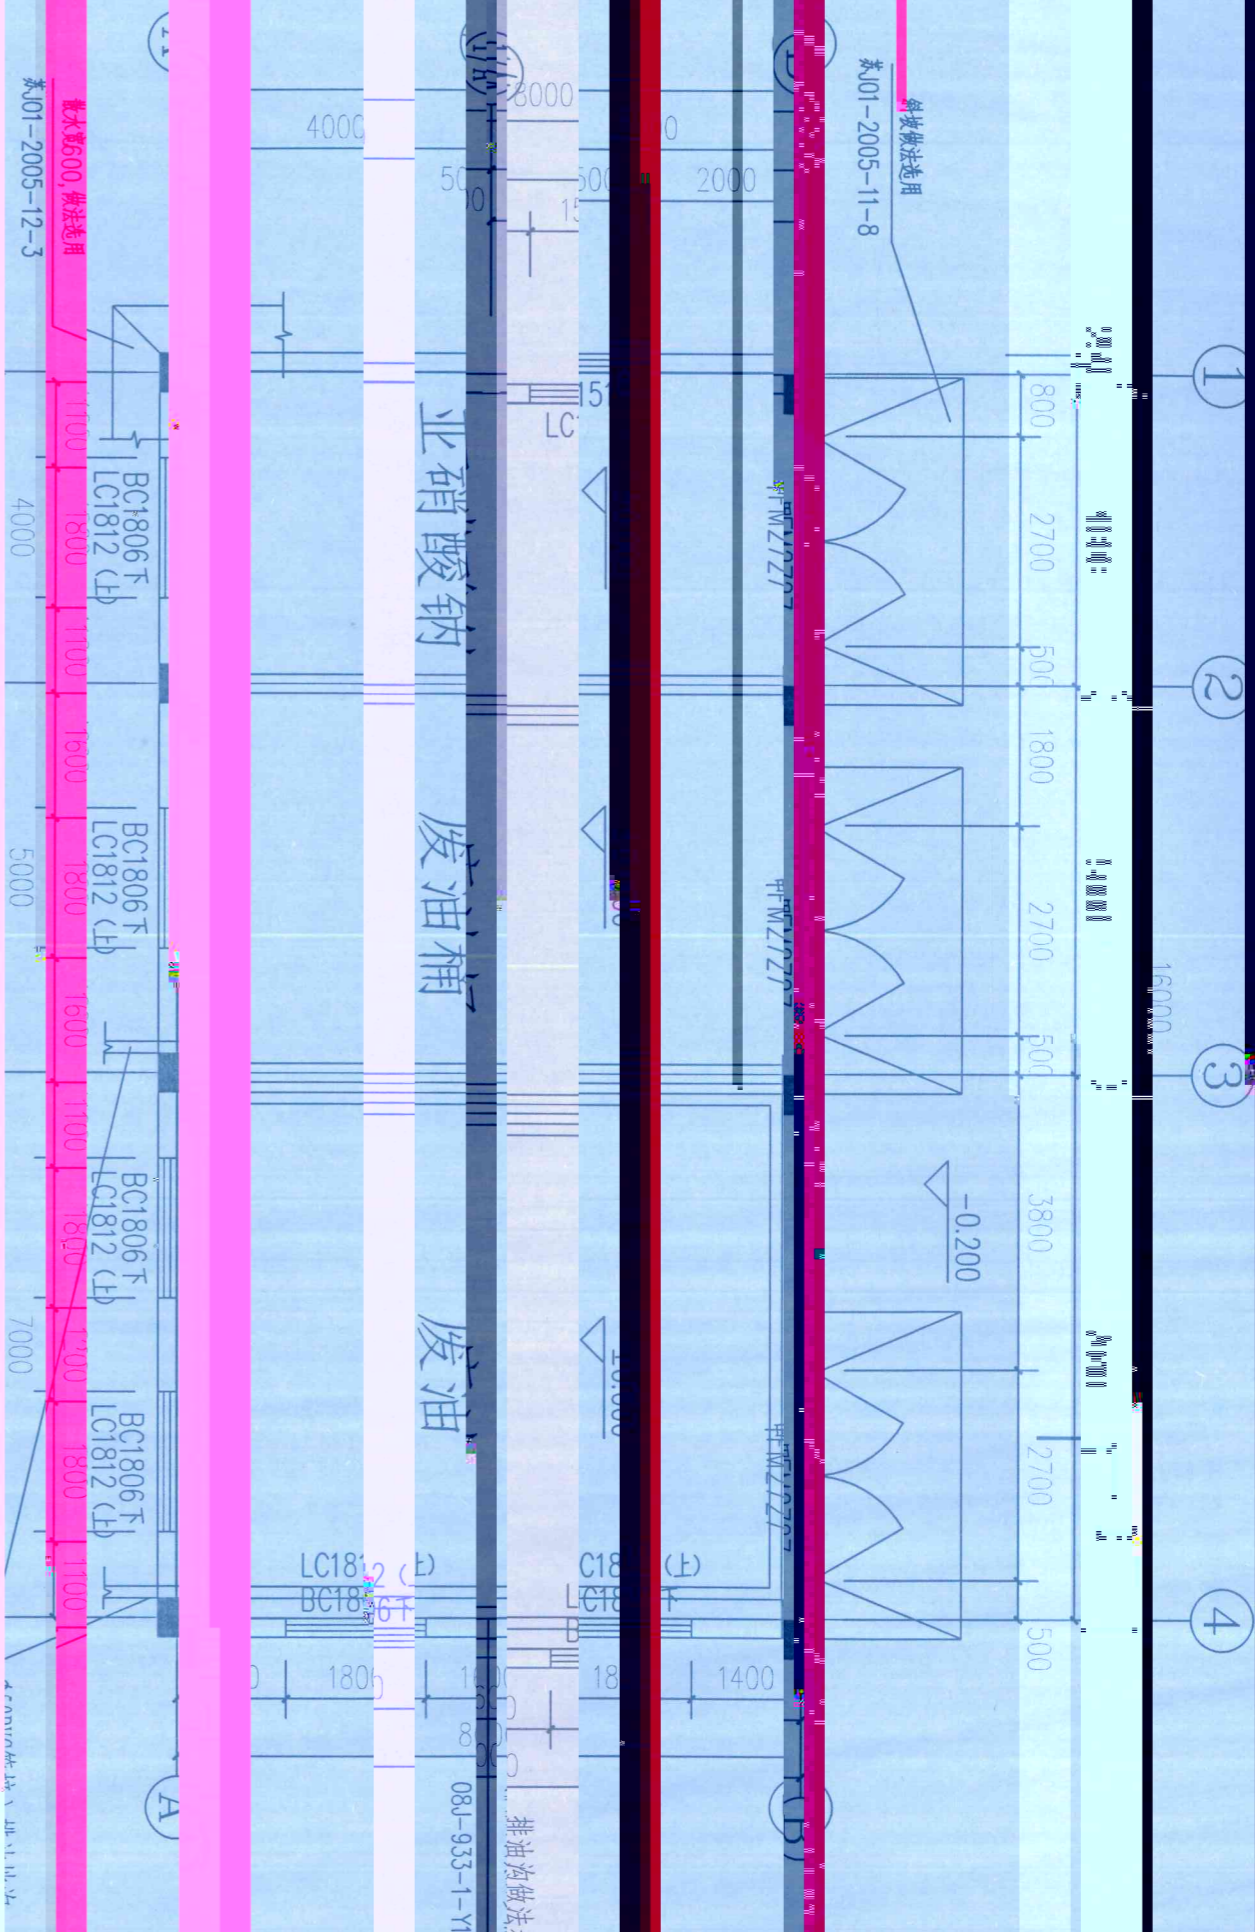

### 工程做法

名称	部位	做法名称	套用图集	备注
防潮层	墙体	防水砂浆防潮层	参见苏J01-2005-114	
地面	库房地面	不发火水泥砂浆地坪	参见施工说明4地面做法	
	管理用房地面	地转地坪	参见苏J01-2005-12/2	
内墙面	内墙面	水泥踢脚	参见苏J01-2005-2/4	踢脚线高300.
踢脚		地转踢脚	参见苏J01-2005-7/4	踢脚线高150

名称	部位	做法名称	套用图集	备注
粉刷	门窗框边	水泥砂浆抹面	参见苏J01-2005-28/5	
油漆	所有外露管	银粉漆二度	参见苏J01-2005-24/9	
	金属构件	调和漆	参见苏J01-2005-23/9	
	预埋木砖及木料			

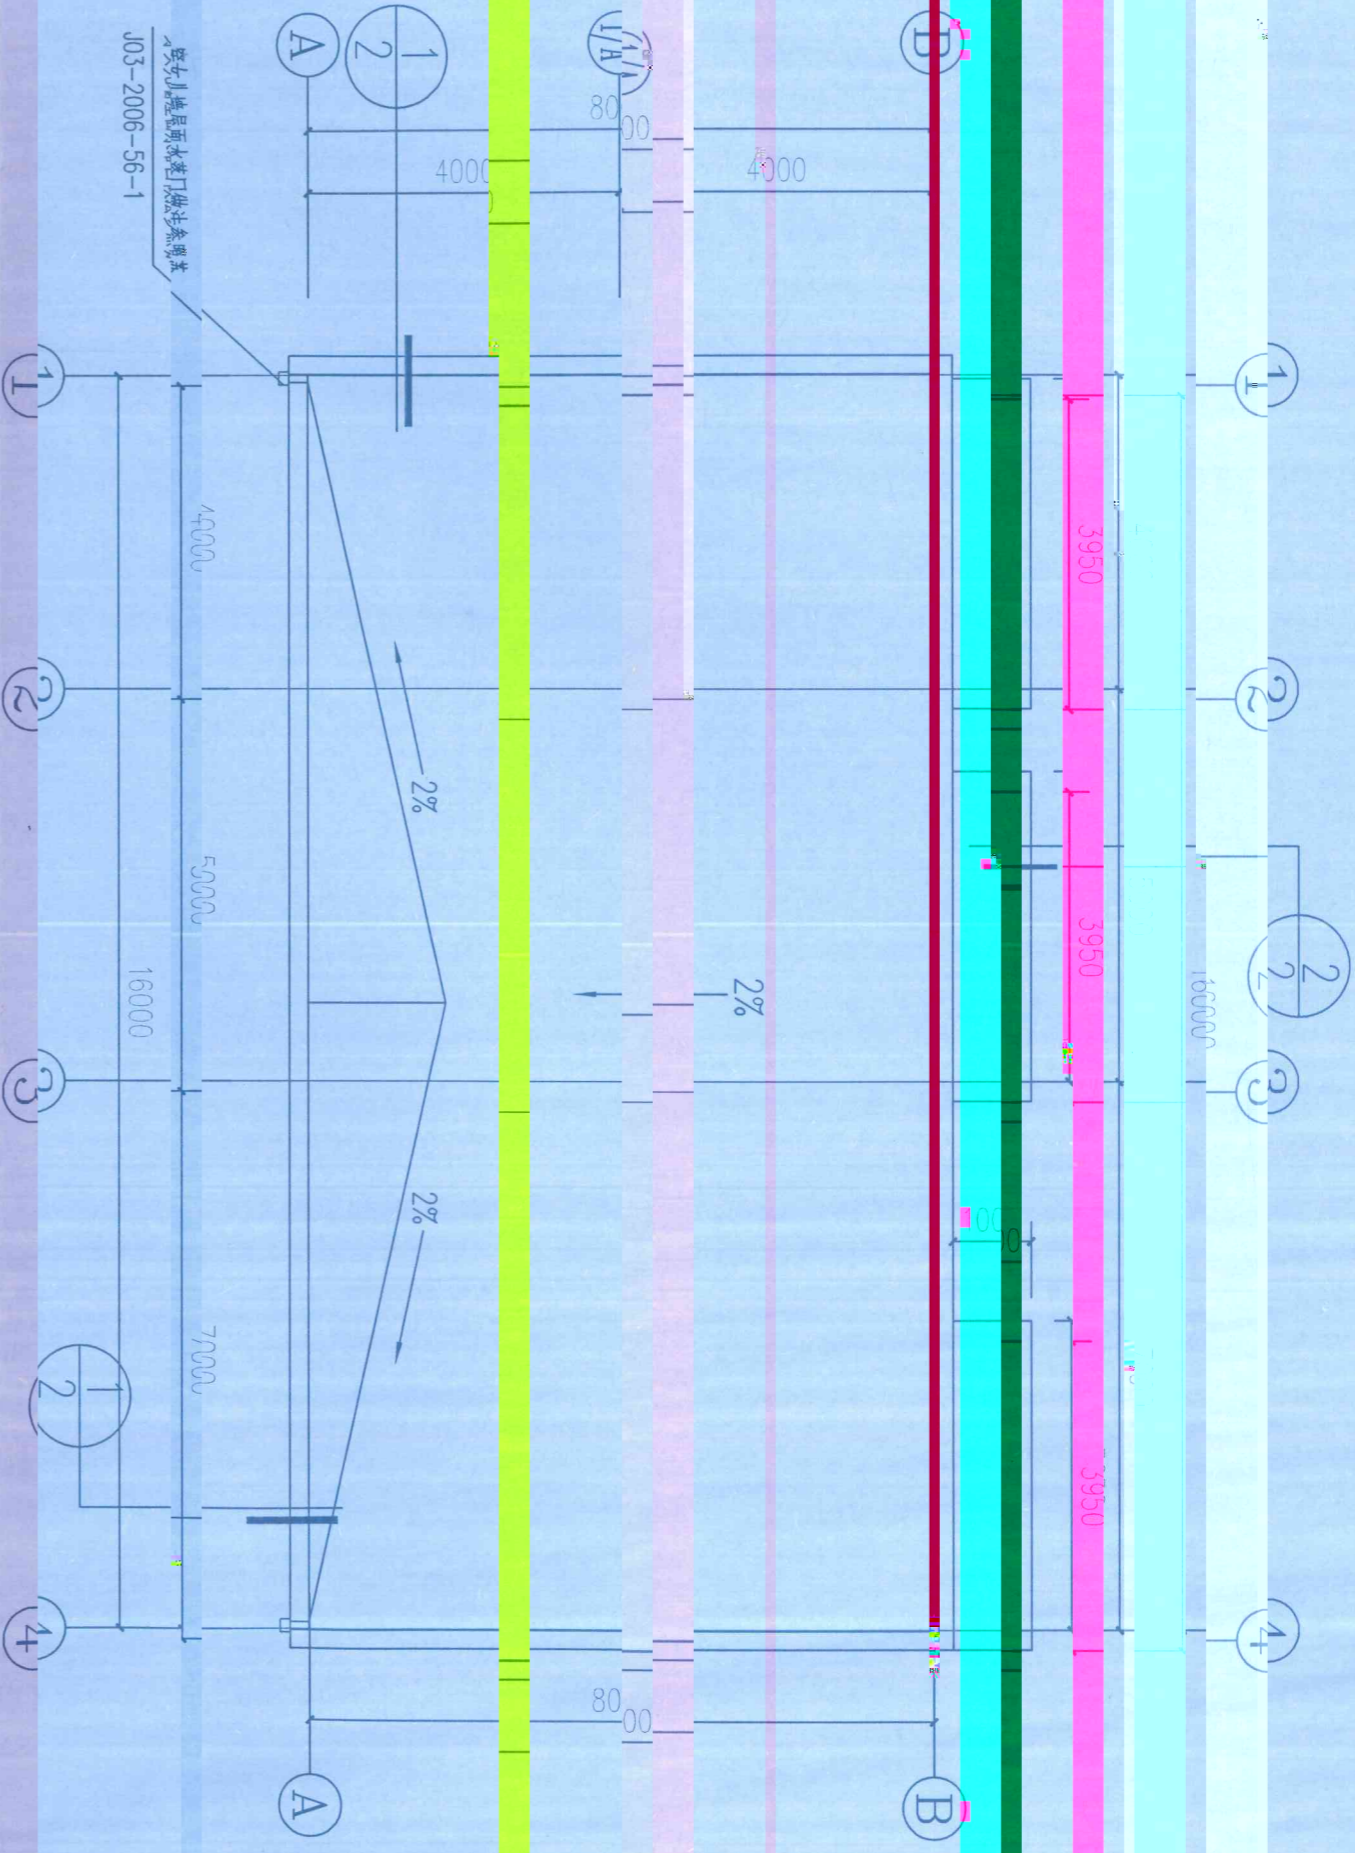

屋顶平面图 1:100

门窗表

号	洞口尺寸 (mm)	数量	选用或参照图集	备注
1	12700x2700	2	做法选用 J03J004-9	成品甲级防火门 消防部门认可
2	1800x1200	6	做法选用 02J603-1-124-LTC90-12	
3	1500x1800	1	做法选用 J03J003-1-124-LTC90-15	
4	1000x1000	0	做法选用 J03J004-1-1-1000	外窗加 1.2x1.8x2.5 玻璃内

注：本文件版权归SOP0所有，除非得到SOP0书面授权，否则本文件的任何内容均不得复制或泄露给其他个人和团体或用于其他目的。  
THIS DOCUMENT IS THE PROPERTY OF SOP0. NO PART OF THIS DOCUMENT SHALL BE REPRODUCED OR DISSEMINATED TO OTHERS OR USED FOR ANY PURPOSES WITHOUT THE WRITTEN PERMISSION OF SOP0.

**SOP0** Jiangsu SOU Engineering Technology CO., LTD.

设计人 DESIGNED	张成	2020.09.08	审核人 CHECKED	张成	2020.09.08	审核人 REVIEW	张成	2020.09.08	审定人 APPROVE		专业负责人 DISCIPLINE	
项目负责人			项目负责人			项目负责人			项目负责人			

资质证书 A2320000800  
注册日期：2021年06月

江苏住房和城乡建设厅注册(乙)  
张成 注册建筑师  
注册号：3210989002  
有效期至：2021年06月

江苏镇钛化工有限公司  
ZHENJIANG  
王冠名称 UNIT  
设计阶段 PHASE  
版本号 DWG NO.  
版本 REV.

危化库一  
施工图  
102/0  
0

平面图